


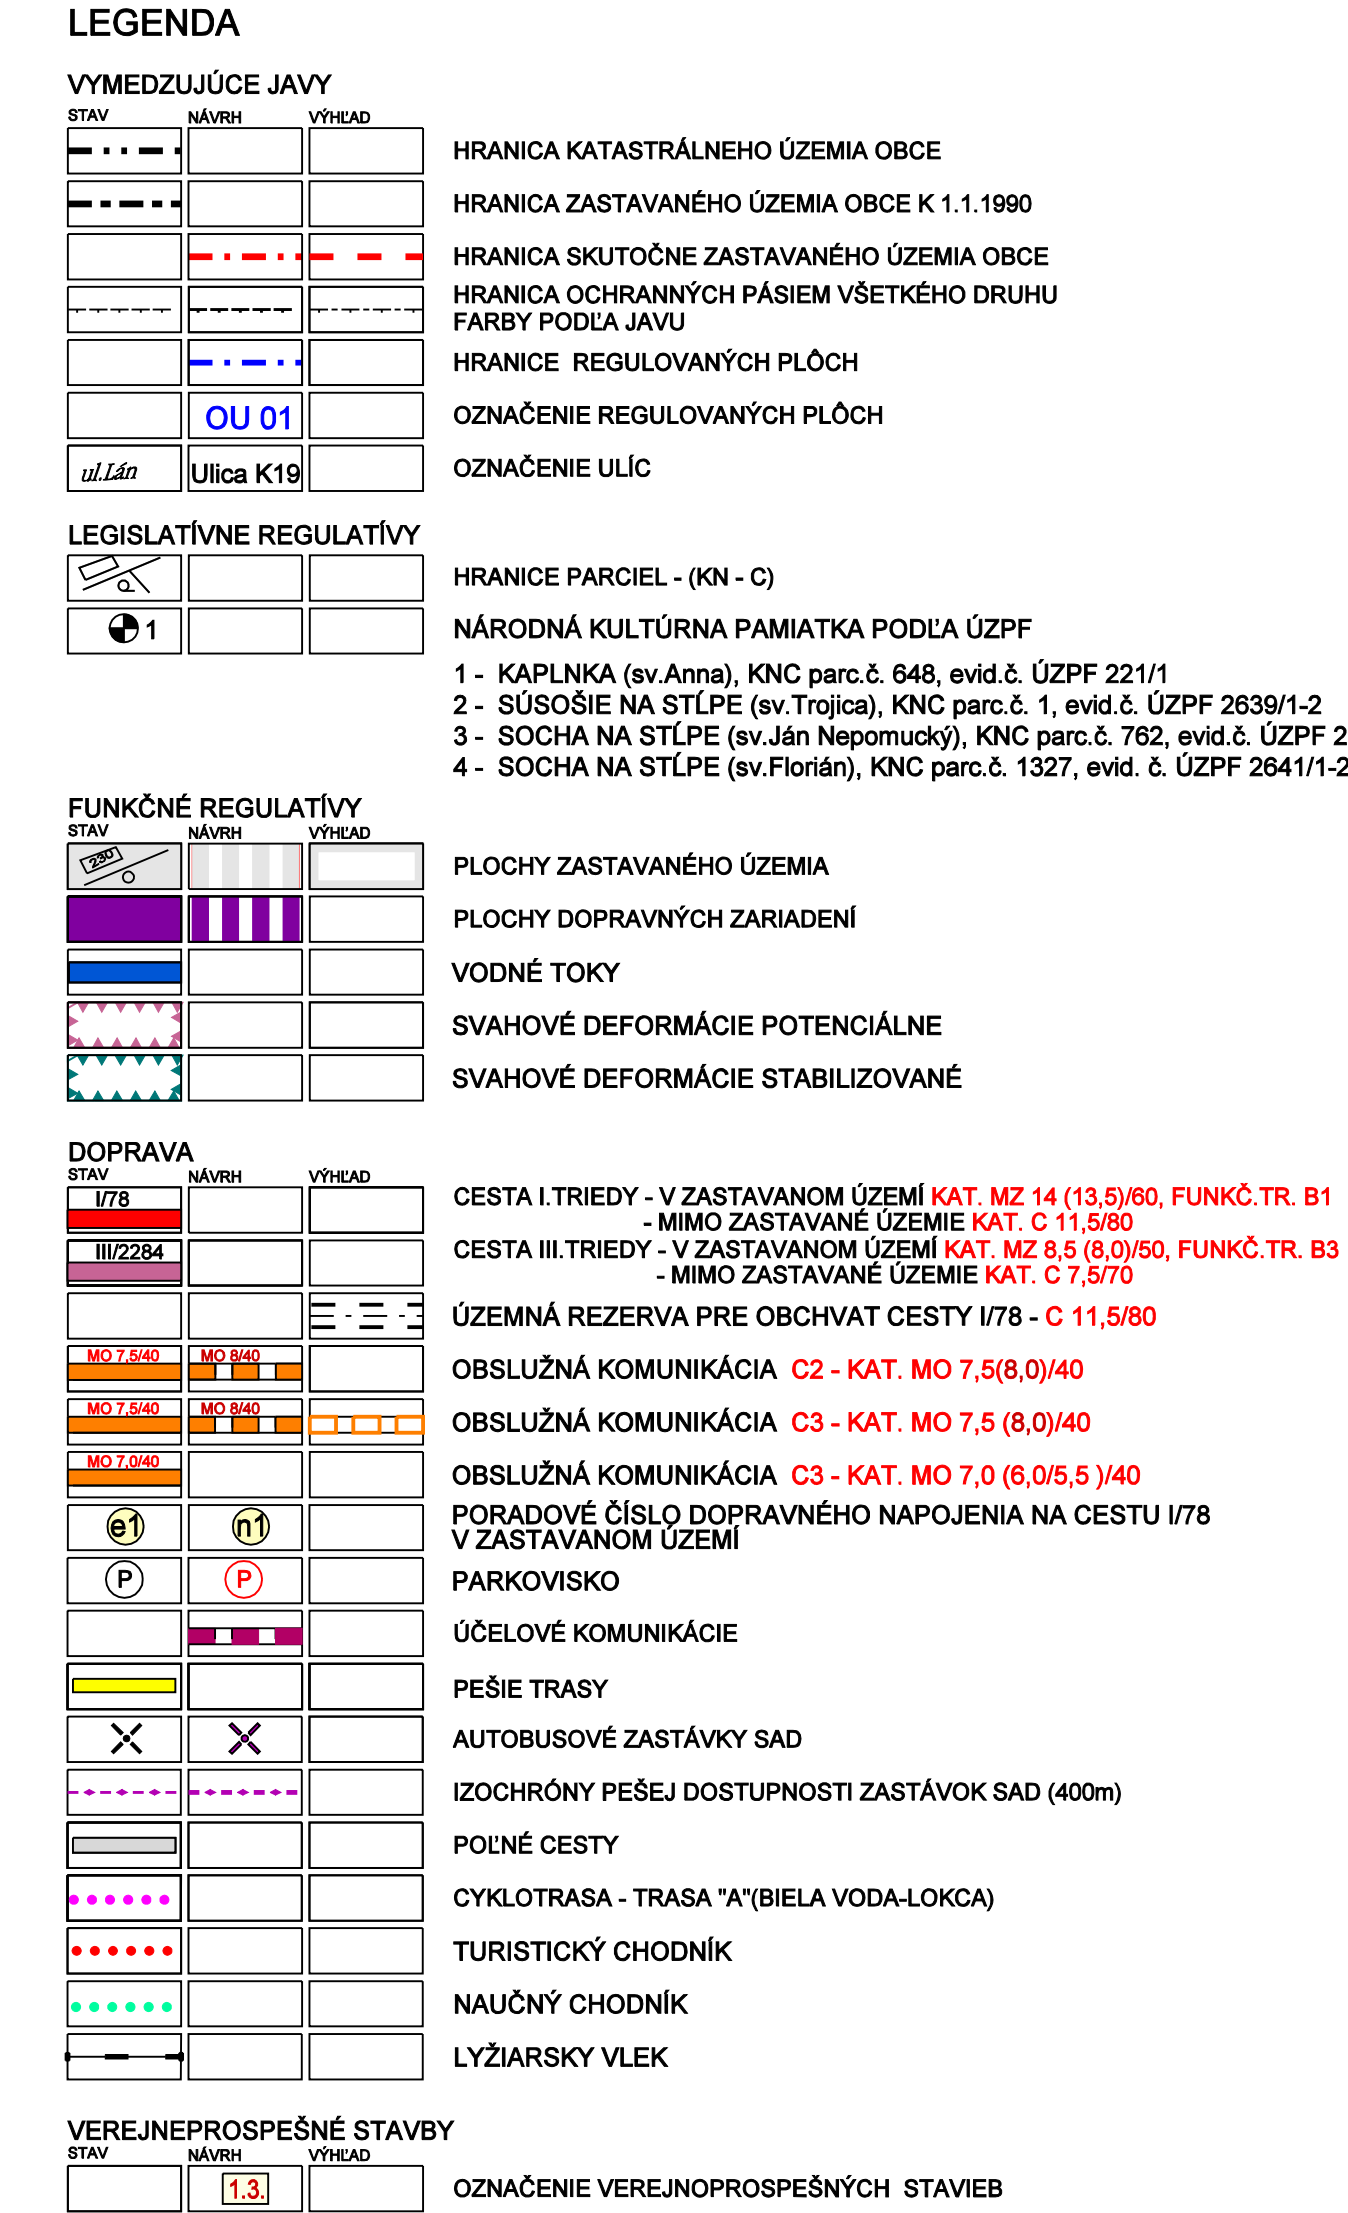

VEREJNOSPRAVNÉ STAVBY

1. PRE DOPRAVU:

1.1. REKONŠTRUKCIA CESTY I/78, 312204, VRÁTANIE KRÍŽOVATIEK

1.2. REALIZÁCIA NOVÝCH KRÍŽOVATIEK NA CESTE I/78

1.3. REKONŠTRUKCIA EXISTUJÚCICH Miestnych KOMUNIKÁCIÍ

1.4. REALIZÁCIA NAVRHOVANÝCH Miestnych KOMUNIKÁCIÍ.