


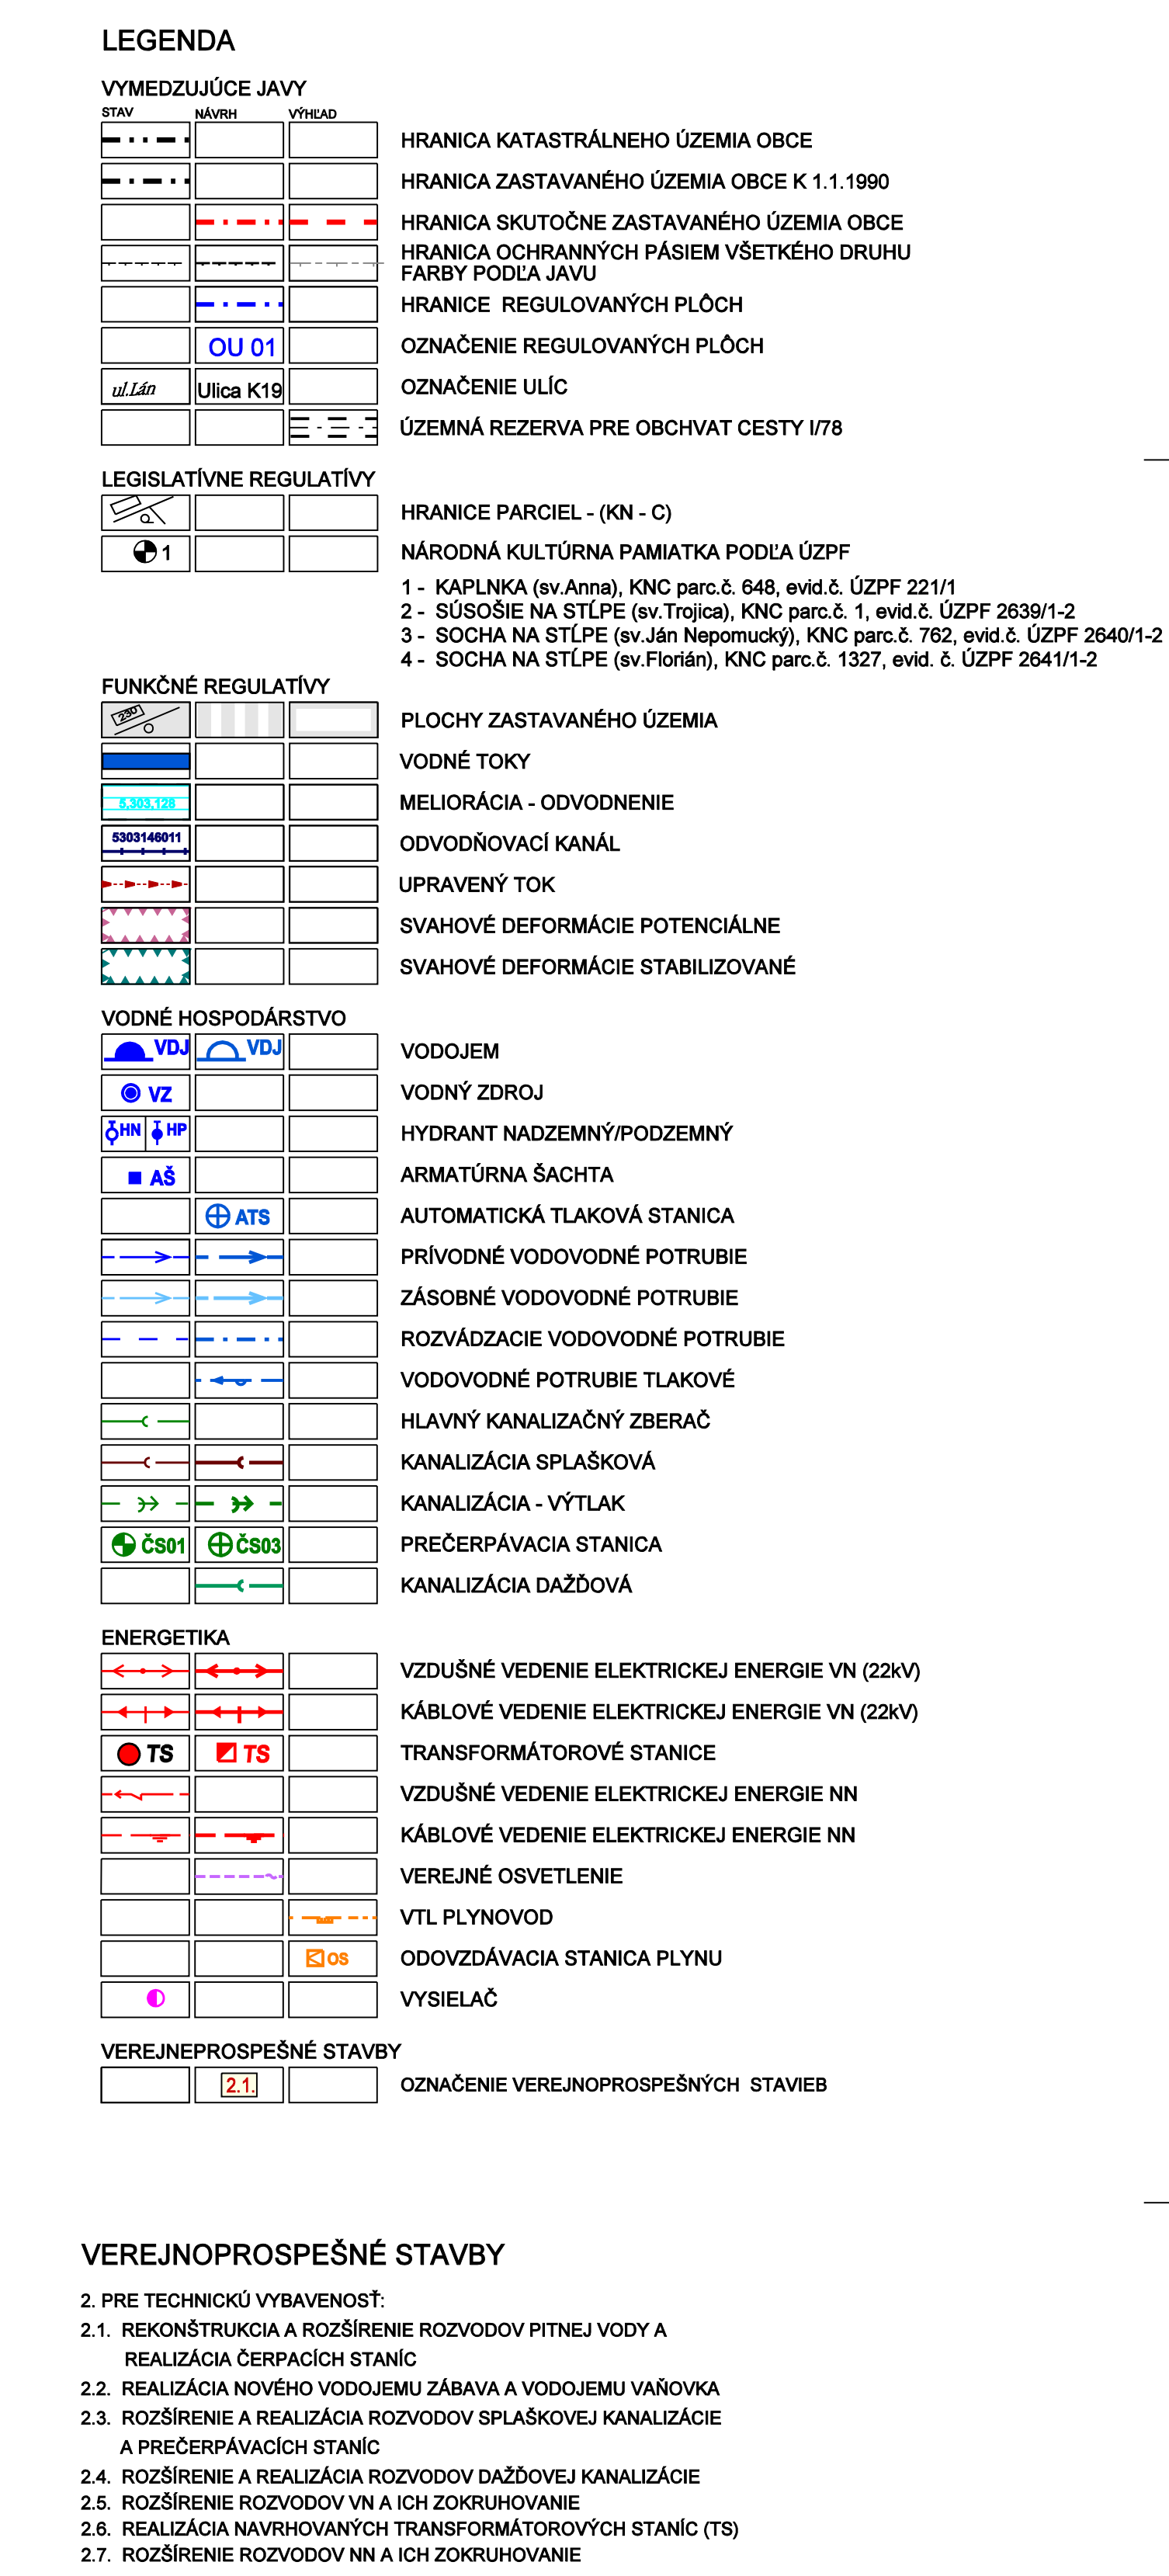

ARCHITEKTONICKÝ ATÉLIER <i>gsm</i> NÁM. A. HLINUKY 27, RUŽOMBEROK	
NÁZOV DOKUMENTÁCIE:	
ÚZEMNÝ PLÁN OBCE	
HRUŠTÍN	
NÁVRH	
NÁZOV VÝROBSU:	VÝKRES RIEŠENIA VEREJNÉHO TECHNICKÉHO VYBAVENIA A VEREJNĽOOPROPSNÉ STAVBY (k.ú. Hruštín + k.ú. Vaňovka)
ODBERNÁVATEĽ DOKUMENTÁCIE:	
AUTOR RIEŠENIA:	OBECH AUTORIZOVANÝ
	ING.ARCH. DÁVID GÖC, AUTORIZOVANÝ ARCHITEKT
OKOLNÁ INŠPIRÁCIA:	
ING. JIŘÍM ŠKARABEK GÖC, ING. PETER GÁLIK, ING. VILHELM OTTO, ING. ANTON GALAS, ING. LUTON HART, ING. ANITA HORVÁTOVÁ, ZUZANA TARAČOVÁ	
ČÍSLO ZÁKAZNÍK:	1705-20
DATEM:	APRIL 2019
MIERA VÝROBSU:	1:5000
ČÍSLO VÝROBSU:	4