


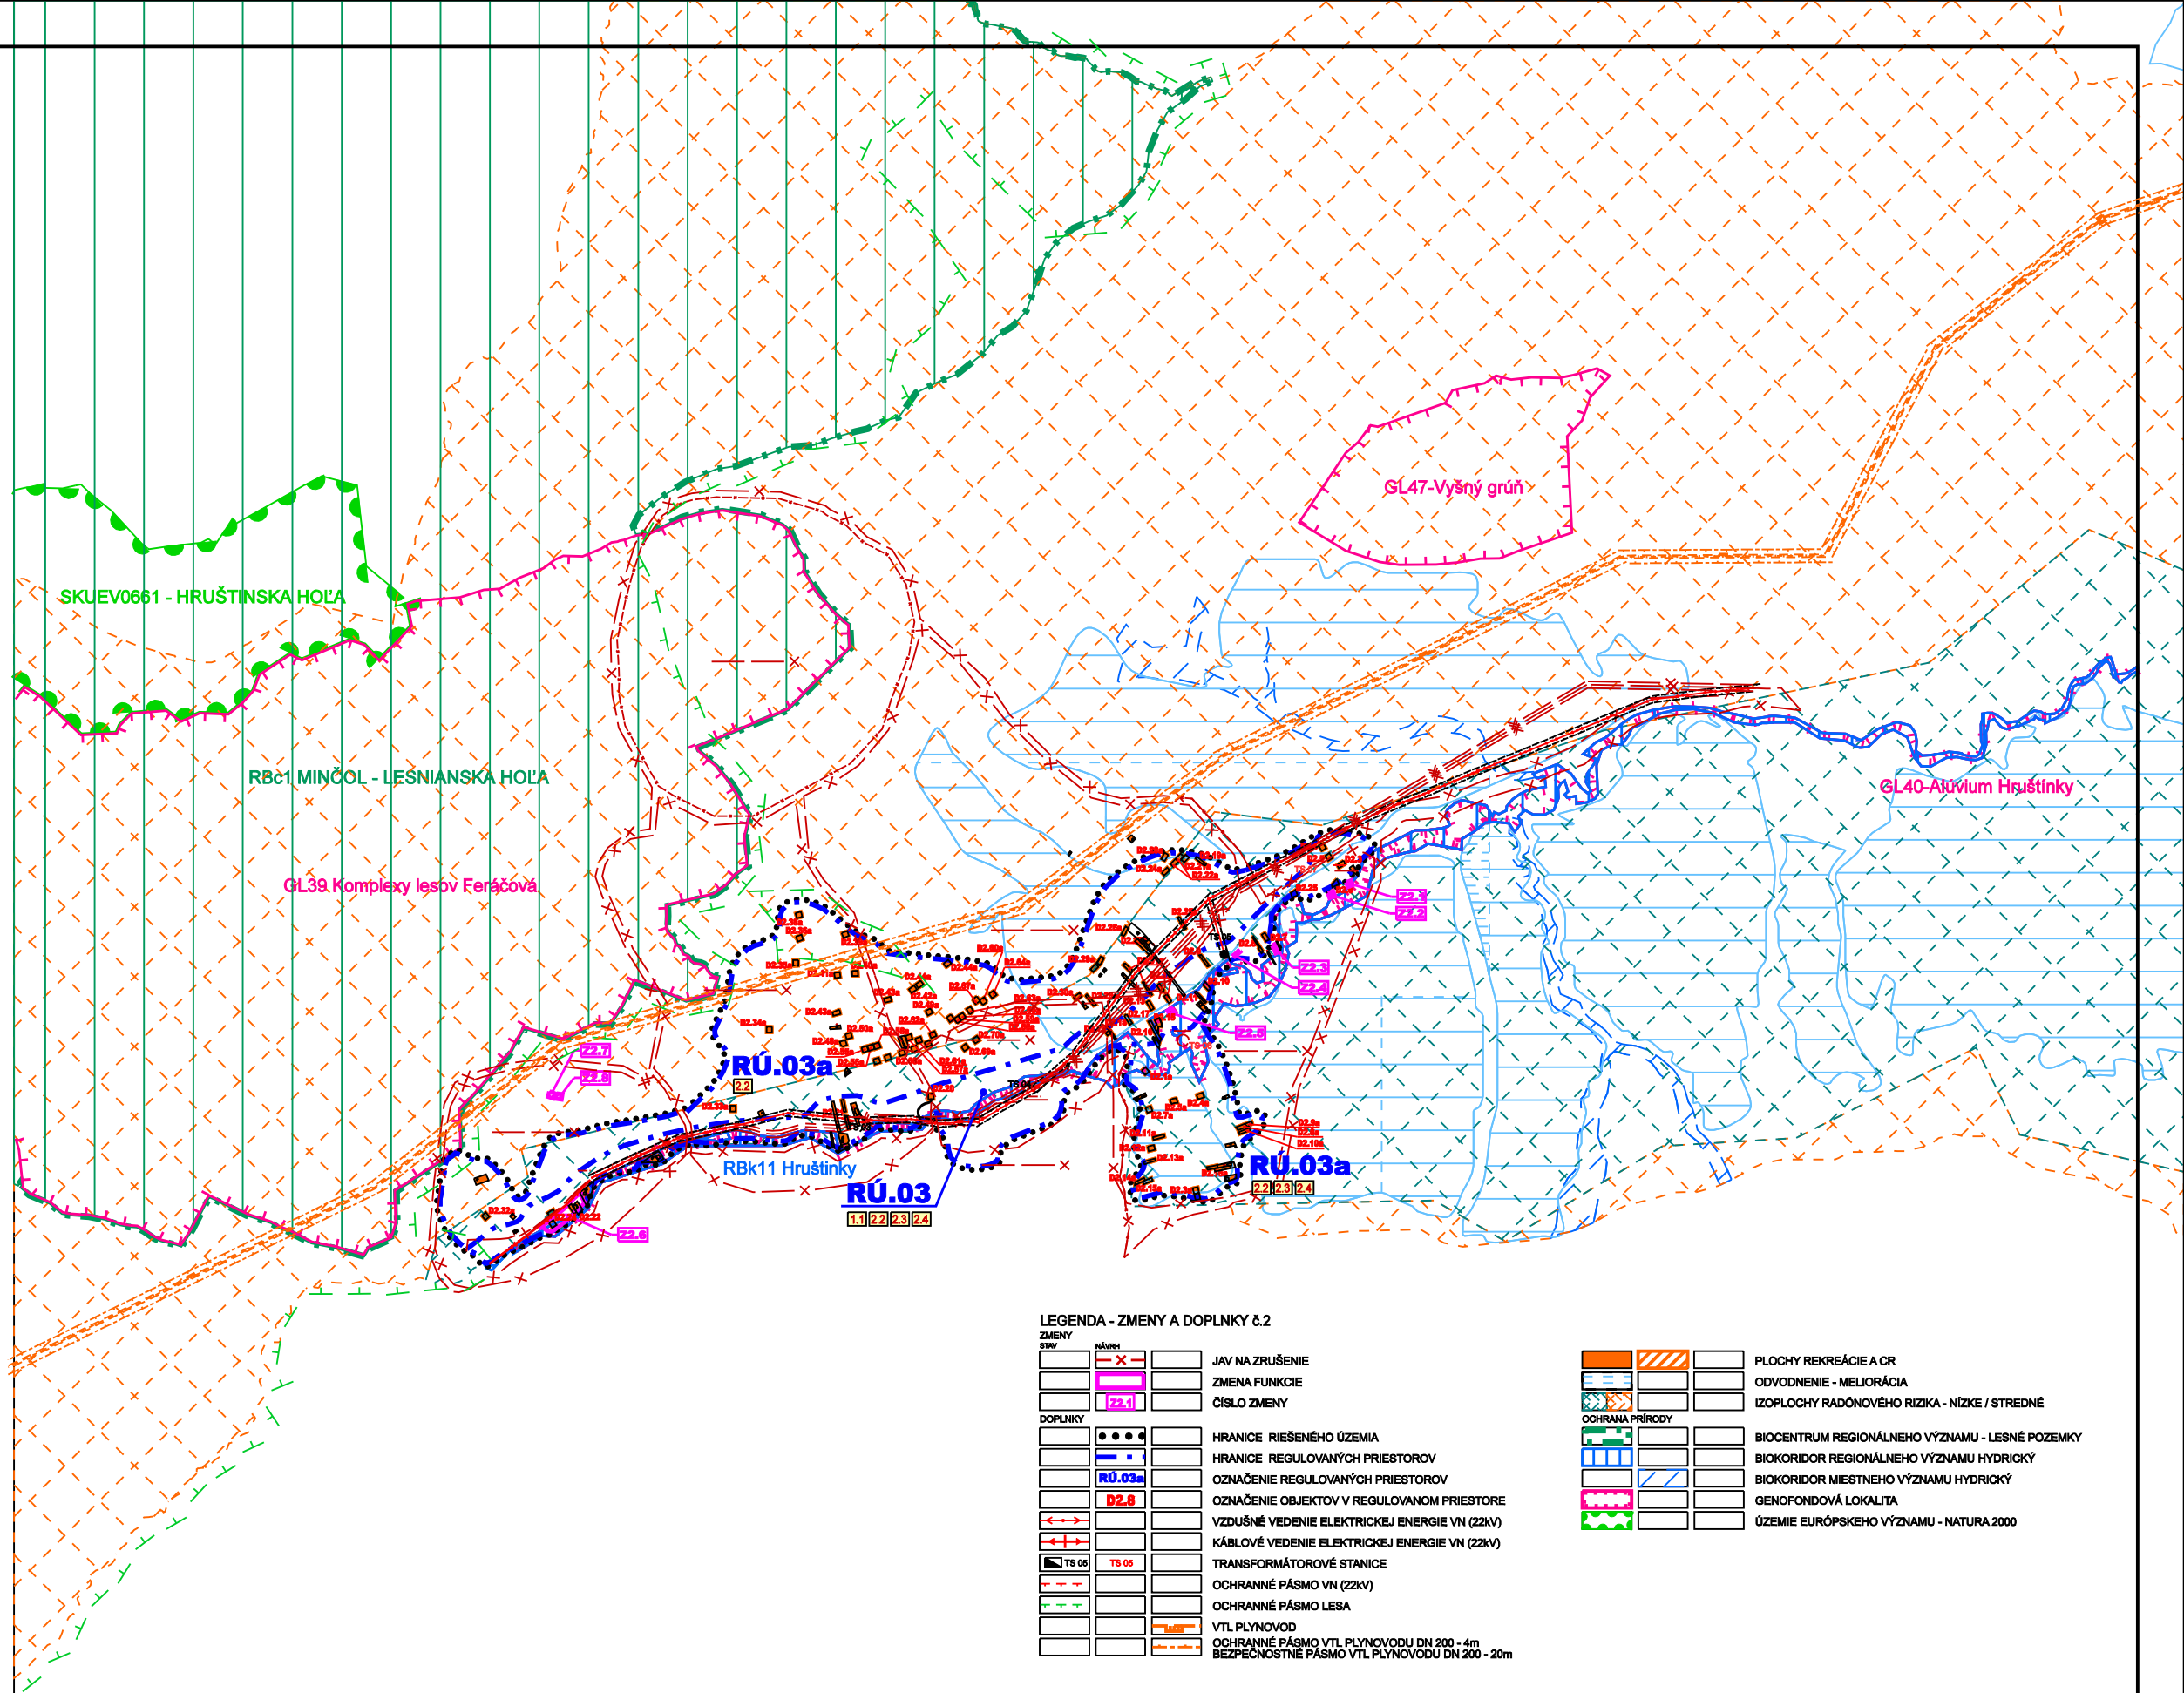

VEREJNOPROSPEŠNÉ STAVBY

1. PRE DOPRAVU
VS 1.1. REKONŠTRUKCIA PRÍSTUPOVEJ CESTY
VS 1.2. REKONŠTRUKCIA KOMUNIKÁCIE MOK 7.003
VS 1.3. REALIZÁCIA PARKOVISKÝCH VÝSTAVNÝCH ODKVALIZOVANIA
REALIZÁCIA VODOJEMU 2x70 m3
VS 2.2. REALIZÁCIA PRÍVÁDZACIEHO A ROZVÁDZACIEHO VODOVODU A-AT0-
VS 2.3. REALIZÁCIA ELEKTRICKÝCH ROZVODOV VN
VS 2.4. REALIZÁCIA NAVRHOVANÝCH TRANSFORMÁTOROVÝCH STANÍC (TS)
A ZOKRUHLOVANIE ELEKTRICKÝCH ROZVODOV VN

-TS 06 - REGULOVANÝ PRIESTOR RU.03a
-TS 07 - REGULOVANÝ PRIESTOR RU.03

LEGENDA - ZMENY A DOPLNKY č.2

ZMENY	STAV	PRÍKLAD	OPIS
	X		JAV NA ZRUŠENIE
	[22.1]		ZMENA FUNKCIE
			ČÍSLO ZMENY
DOPLNKY			
			HRANICE RIEŠENÉHO ÚZEMIA
			HRANICE REGULOVANÝCH PRIESTOROV
			OZNAČENIE REGULOVANÝCH PRIESTOROV
			OZNAČENIE OBJEKTŮ V REGULOVANOM PRIESTORE
			VZDUŠNÉ VEDENIE ELEKTRICKEJ ENERGIE VN (22kV)
			KÁBLOVÉ VEDENIE ELEKTRICKEJ ENERGIE VN (22kV)
			TRANSFORMÁTOROVÉ STANICE
			OCHRANNÉ PÁSMO VN (22kV)
			OCHRANNÉ PÁSMO LEŠA
			VTL PLYNOVOD
			OCHRANNÉ PÁSMO VTL PLYNOVODU DN 200 - 4m
			BEZPEČNOSTNÉ PÁSMO VTL PLYNOVODU DN 200 - 20m

			PLOCHY REKREÁCIE A CR
			ODVODNENIE - MELIORÁCIA
			IZOPLOCHY RADÓNOVÉHO RIZIKA - NÍZKE / STREDNÉ
OCHRANA PRÍRODY			
			BIOCENTRUM REGIONÁLNEHO VÝZNAMU - LESNÉ POZEMKY
			BIOKORIDOR REGIONÁLNEHO VÝZNAMU HYDRICKÝ
			BIOKORIDOR MIESTNEHO VÝZNAMU HYDRICKÝ
			GENOFONDOVÁ LOKALITA
			ÚZEMIE EURÓPSKEHO VÝZNAMU - NATURA 2000

ZMENY A DOPLNKY č.2