

OZNACENIE REGULOVANÝCH PRIESTOROV

OBYTNÉ ÚZEMIE - k.ú. HRUŠTÍN
 OÚ.01 - VETERNÁ A POD URSKOM
 OÚ.02 - ZARODIA A OROSA
 OÚ.03 - NAD OROCEOU I.
 OÚ.04 - NAD OROCEOU II.
 OÚ.05 - HISTORICKÁ HRANICA
 OÚ.06 - RADOZYKA
 OÚ.07 - VOŠLOK
 OÚ.08 - POTOK
 OÚ.09 - LÁH
 OÚ.10 - ZAMOŠT
 OÚ.11 - POD PRIBELPOM A BLUŠNÁ
 OÚ.12 - ŽANARAVNY
 OÚ.13 - KUTNÁ A DIELNICE I.
 OÚ.14 - KUTNÁ A DIELNICE II.

OBYTNÉ ÚZEMIE - k.ú. VAŇOVKA
 OÚ.15 - KLJNOK
 OÚ.16 - HORNÝ KONIEC
 OÚ.17 - PODŠADOK
 OÚ.18 - DOLNÝ KONIEC
 OÚ.19 - KOTY
 OÚ.20 - HRADY

VÝROBNÉ ÚZEMIE - k.ú. HRUŠTÍN
 VÚ.01 - POCHODPODÁRSKE DRUŽSTVO HRUŠTÍN
 VÚ.02 - VÝROBA PRI DRUŽSTVE
 VÚ.03 - VÝROBNÁ ZÓNA - VÝCHOD

VÝROBNÉ ÚZEMIE - k.ú. VAŇOVKA
 VÚ.04 - POCHODPODÁRSKE DRUŽSTVO VAŇOVKA

REKREAČNÉ ÚZEMIE - k.ú. HRUŠTÍN
 RÚ.01 - ŠPORTOVÝ AREÁL TJ
 RÚ.02 - PRIBELP
 RÚ.03 - REKREAČNÁ ZÓNA ZÁBAVA - PLOCHY OKOLO PRÍAZDOVÝCH CESTY
 RÚ.03a - REKREAČNÁ ZÓNA ZÁBAVA - PLOCHY VO VOJENSKEJ KRAJINE
 RÚ.04 - STREDESKÉ OBYTOVNÉHO RUCHU VASCOVSKÁ HOZA - INTENZÍVNA REKREAČIA
 RÚ.04a - STREDESKÉ OBYTOVNÉHO RUCHU VASCOVSKÁ HOZA - DYNAMICKÉ AKTIVITY

LEGENDA

VYMEZUJÚCE JAVY

HRANICA KATASTRÁLNEHO ÚZEMIA OBCE	
HRANICA ZASTAVANÉHO ÚZEMIA OBCE K 1.1.1990	
HRANICA SKUTOČNE ZASTAVANÉHO ÚZEMIA OBCE	
HRANICA OCHRANÝCH PÁSIEŤ VŠETKÝCH DRUHŮ JAVY	
BEZPEČNOSTNÉ PÁSMO VTL PLYNU	
HRANICE REGULOVANÝCH PRIESTOROV	
OZNACENIE REGULOVANÝCH PRIESTOROV	
VZDUŠNÉ VEDENIE ELEKTRICKEJ ENERGIE VN (22kV)	
KÁBLOVÉ VEDENIE ELEKTRICKEJ ENERGIE VN (22kV)	
TRANSFORMÁTOROVÉ STANICE	
VTL PLYNOVOD (TRASA PREPOJENIA TRISTENÁ-NÁMESTOVO)	
VODNÝ ZDROJ	
VODOJEM	
PRÍRODNÉ VODOVODNÉ POTRUBIE	
AUTOMATICKÁ TLAKOVÁ STANICA	
Hlavný kanalizačný zberač	
PREČERPÁVACIA STANICA KANALIZÁCIE	
LEGISLATÍVNE REGULATÍVY	
HRANICE PARCEL - (0N - C)	

FUNKČNÉ REGULATÍVY


PLOCHY S PREVÁHOU BÝVANIA V NÍZKOPODLAŽNÝCH RODINNÝCH DOMOCH	
PLOCHY BÝVANIA V BYTOVÝCH DOMOCH	
PLOCHY S PREVÁHOU OBYČIANSKEJ VYBAVENOSTI	
FUNKČNÉ MIEŠANÉ ÚZEMIE - BÝVANIE, OBYČIANSKA VYBAVENOSŤ	
PLOCHY S PREVÁHOU ŠPORTU A TELOVÝCHOVY	
PLOCHY REKREAČIE	
REKREAČNÝ PRIESTOR PRE DYNAMICKÉ AKTIVITY	
PLOCHY DOPRAVNÝCH ZARIADENÍ	
PLOCHY ŠKOLNÍKOV	
PLOCHY VÝROBY, SKLADOV, ZARIADENÍ TECHN. VYBAVENOSTI	
PLOCHY POCHODPODÁRSKEJ VÝROBY	
ZÁHRADY	
SKLIPNÝ VEGETÁCIE (BREHOVÝ PORAST, NELESNÁ DREVINOVÁ VEGETÁCIA)	
VODNÉ TOKY	
SVAHOVÉ DEFORMÁCIE POTENCIÁLNE	
SVAHOVÉ DEFORMÁCIE STABILIZOVANÉ	
SKLÁDKA - UPRAVENÁ (PREKRYTIE, TERÉNNÉ ÚPRAVY A POD.)	
SKLÁDKA - ODVEZENÁ (UPRAVENÁ)	
VYŠIELAČ	
VYHLADKOVÉ MIESTO	
POLNÉ HNOJISKO	
MELIORÁCIA - ODVODNENIE	
ODVODŇOVACÍ KANÁL	
UPRAVENÝ TOK	
IZOPLOCHY RADÓNOVÉHO RIZIKA - NÍZKE	
IZOPLOCHY RADÓNOVÉHO RIZIKA - STREDNÉ	

DOPRAVA

CESTA I. TRIEDY (I/78, II. TRIEDY (II/2284)	
ÚZEMNÁ REZERVA PRE OBYCHVAT CESTY I/78	
Miestne komunikácie	
Účelové komunikácie	
AUTOBUSOVÉ ZASTÁVKY BAD	
PODNE CESTY	
CYKLOTRASA - TRASA "A" (BIELA VODA-LOKCA)	
TURISTICKÝ CHODNÍK	
NAUČNÝ CHODNÍK	

VEREJNOSPROSPEŠNÉ STAVBY

- PRE DOPRAVU:
 - 1.1. REKONŠTRUKCIA CESTY I/78, II/2284 VRÁTANE KRÍŽOVATIEK
 - 1.2. REALIZÁCIA NOVÝCH KRÍŽOVATIEK NA CESTE I/78
 - 1.3. REKONŠTRUKCIA EXISTUJÚCICH MIESTNYCH KOMUNIKÁCIÍ
 - 1.4. REALIZÁCIA NAVRHOVANÝCH MIESTNYCH KOMUNIKÁCIÍ, CHODNÍKOV A PARKOVISK
- PRE TECHNICKÚ VYBAVENOSŤ:
 - 2.1. REKONŠTRUKCIA A ROZŠÍRENIE ROZVODOV PÍTNJEJ VODY A REALIZÁCIA ČERPAČÍCH STANÍK
 - 2.2. REALIZÁCIA NOVEHO VODOJEMU ZÁBAVA A VODOJEMU VAŇOVKA
 - 2.3. ROZŠÍRENIE A REALIZÁCIA ROZVODOV SPLAŠKOVEJ KANALIZÁCIE A PREČERPÁVACÍCH STANÍK
 - 2.4. ROZŠÍRENIE A REALIZÁCIA ROZVODOV DAŽDOVEJ KANALIZÁCIE
 - 2.5. ROZŠÍRENIE ROZVODOV VN A ICH ZOKRUHOVANIE
 - 2.6. REALIZÁCIA NAVRHOVANÝCH TRANSFORMÁTOROVÝCH STANÍK (TS)
 - 2.7. ROZŠÍRENIE ROZVODOV NN A ICH ZOKRUHOVANIE

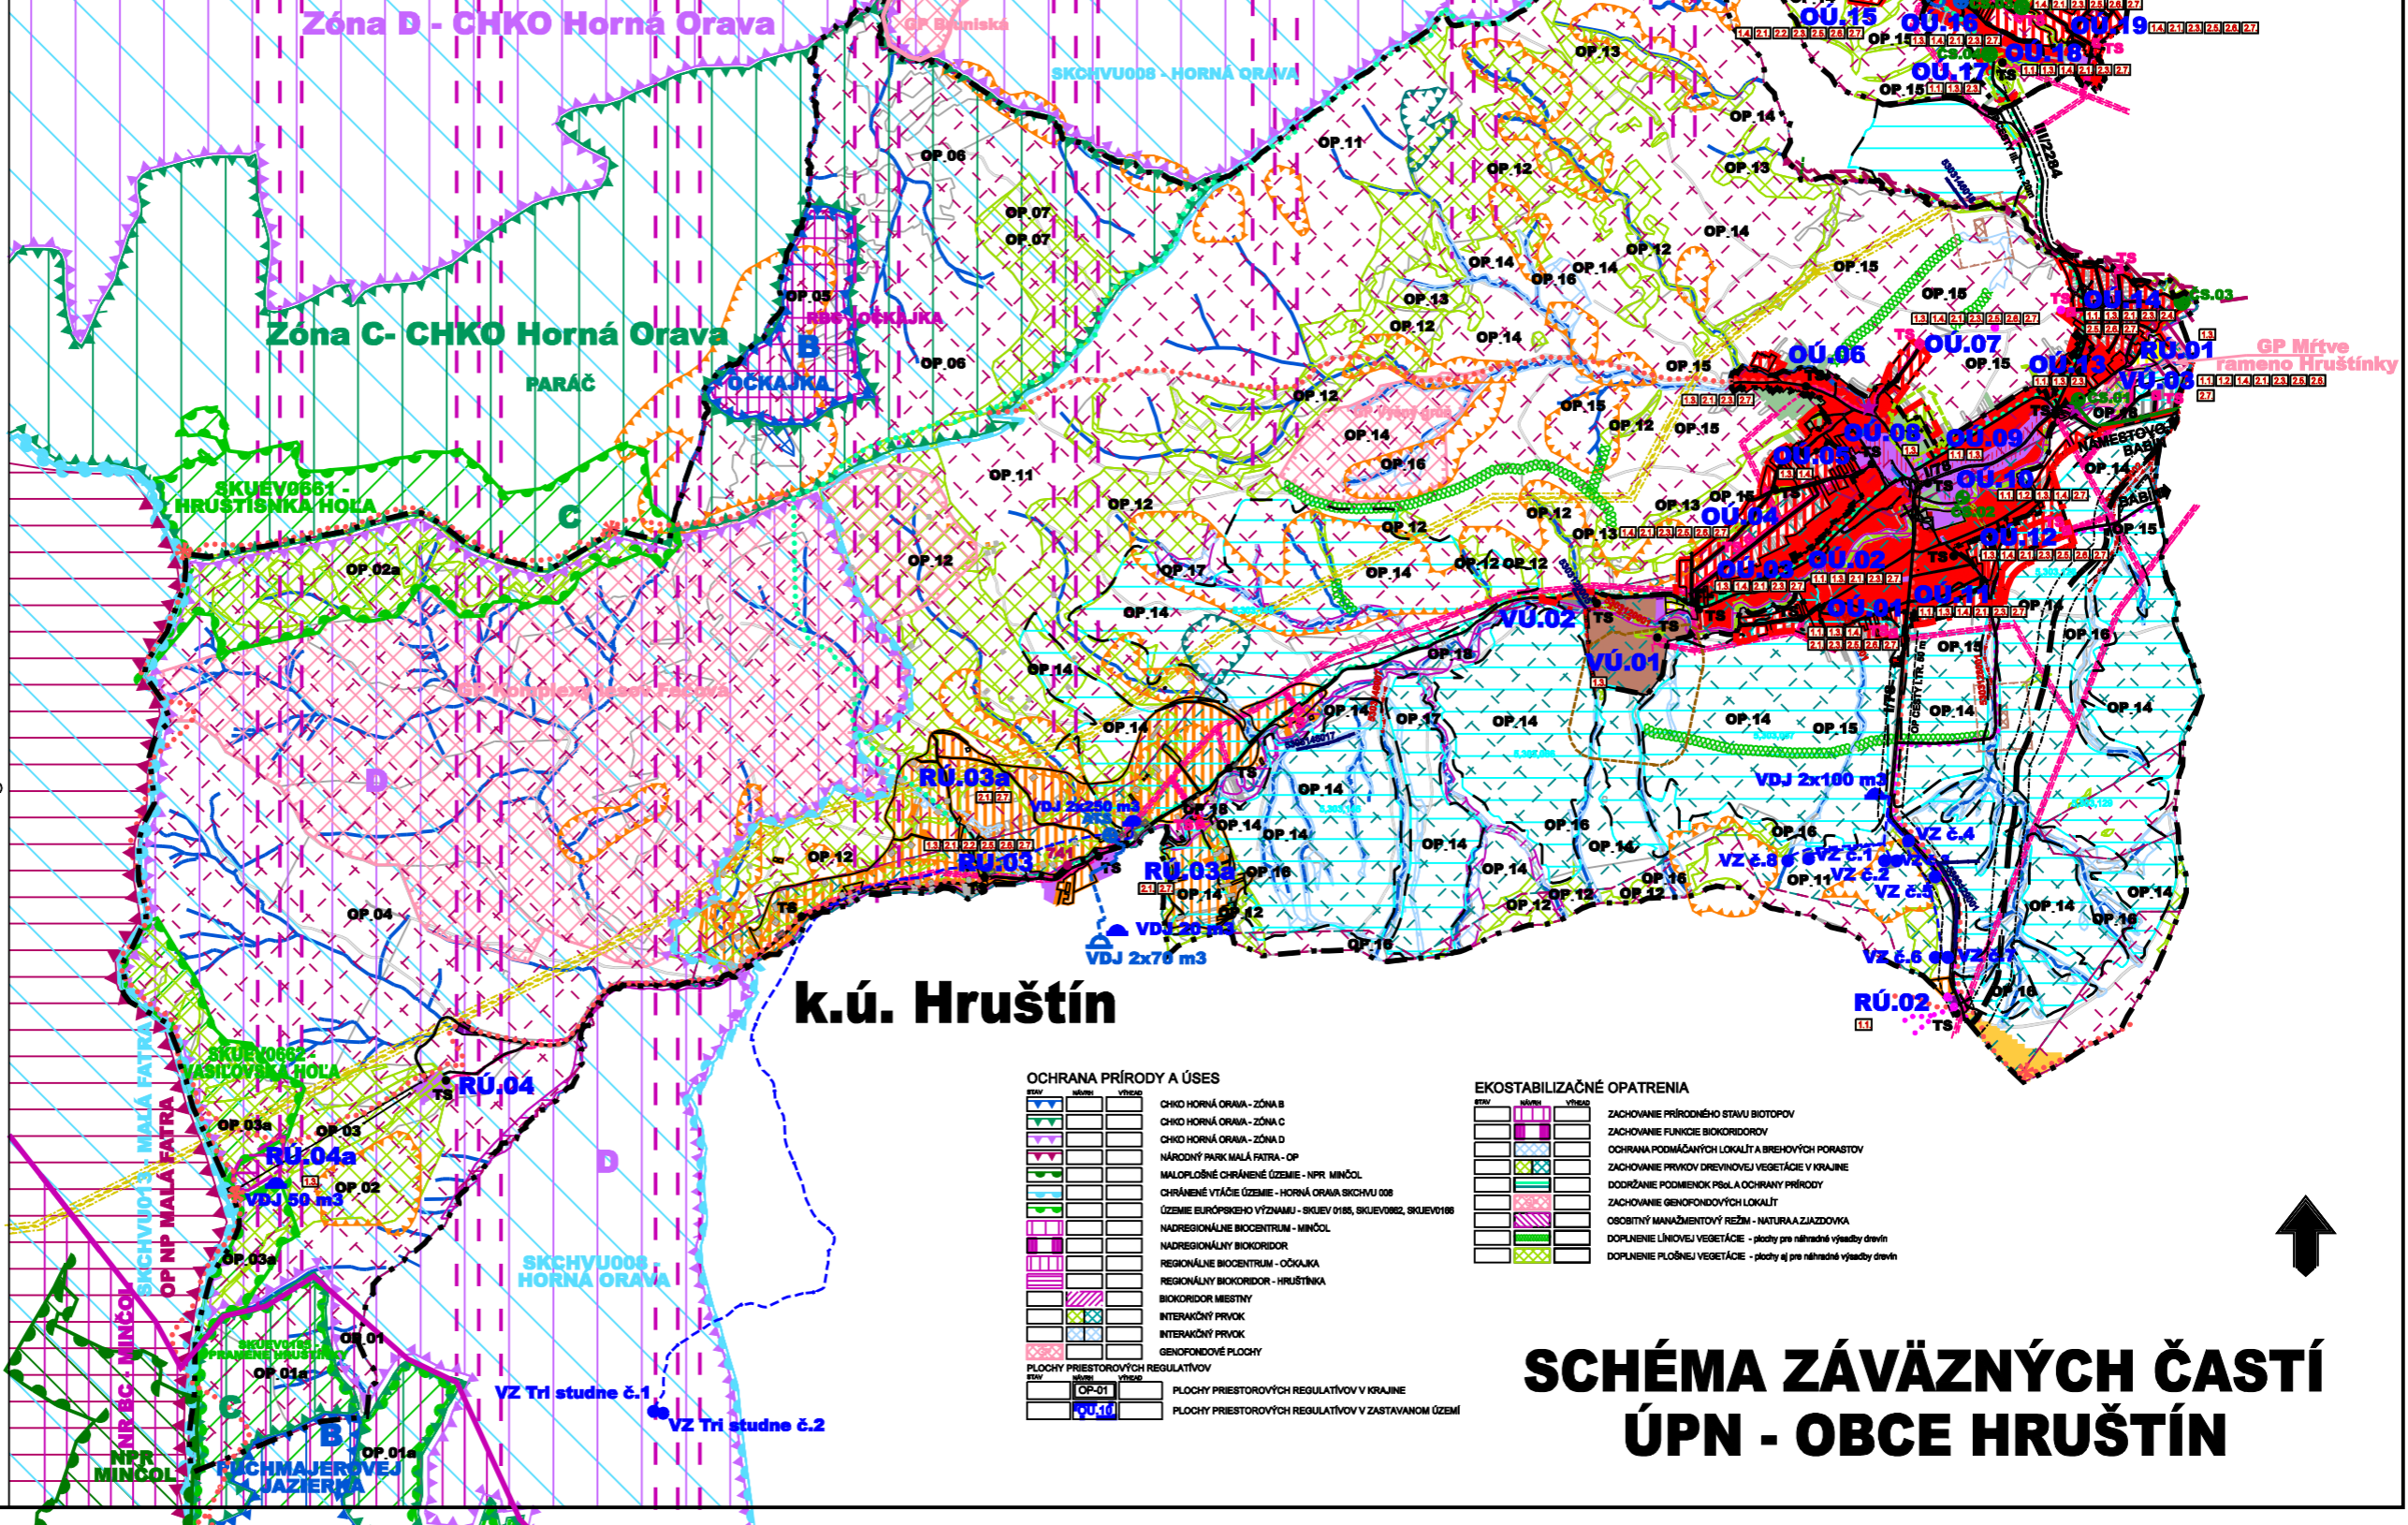

OCHRANA PRÍRODY A ÚSES

CHKO HORNÁ ORAVA - ZÓNA B	
CHKO HORNÁ ORAVA - ZÓNA C	
CHKO HORNÁ ORAVA - ZÓNA D	
NÁRODNÝ PARK MALÁ FATRA - OP	
MALOPLOŠNÉ CHRÁNENÉ ÚZEMIE - NPR MIŇCOL	
CHRÁNENÉ VŤAČIE ÚZEMIE - HORNÁ ORAVA SKCHVU 008	
ÚZEMIE EURÓPSKEHO VÝZNAMU - SKLIEV 018, SKLIEV 062, SKLIEV 068	
NADREGIONÁLNE BIOCENTRUM - MIŇCOL	
NADREGIONÁLNY BIOCORIDOR	
REGIONÁLNE BIOCENTRUM - OČIČKA	
REGIONÁLNY BIOCORIDOR - HRUŠŤNIKA	
BIOCORIDOR MESTNY	
INTERAKČNÝ PRVK	
INTERAKČNÝ PRVK	
GENOFONDOVÉ PLOCHY	

FLOCHY PRIESTOROVÝCH REGULATÍV

OP.01	
VÚ.01	

PLOCHY PRIESTOROVÝCH REGULATÍV V KRAJINE

PLOCHY PRIESTOROVÝCH REGULATÍV V ZASTAVANOM ÚZEMÍ

EKOSTABILIZAČNÉ OPATRENIA

ZACHOVANIE PRÍRODNÉHO STAVU BIOTOPOV	
ZACHOVANIE FUNKCIE BIOCORIDOROV	
OCHRANA PODMÄČANÝCH LOKALÍT A BREHOVÝCH PORASTOV	
ZACHOVANIE PRVKOV DREVINEJ VEGETÁCIE V KRAJINE	
DOORANIE PODMENOK PôLA A OCHRANY PRÍRODY	
ZACHOVANIE GENOFONDOVÝCH LOKALÍT	
OSOBNÝ MANAŽMENTOVÝ REŽIM - NATURA ZJAZDOVKA	
DOPLNENIE LÍNOVEJ VEGETÁCIE - plochy pre náhradné výsadby drevín	
DOPLNENIE PLOŠNEJ VEGETÁCIE - plochy pre náhradné výsadby drevín	

SCHÉMA ZÁVÄZNÝCH ČASŤÍ ÚPN - OBCE HRUŠTÍN

