
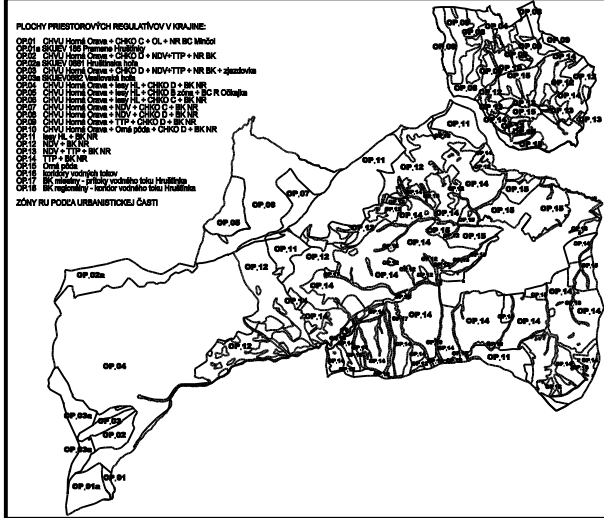


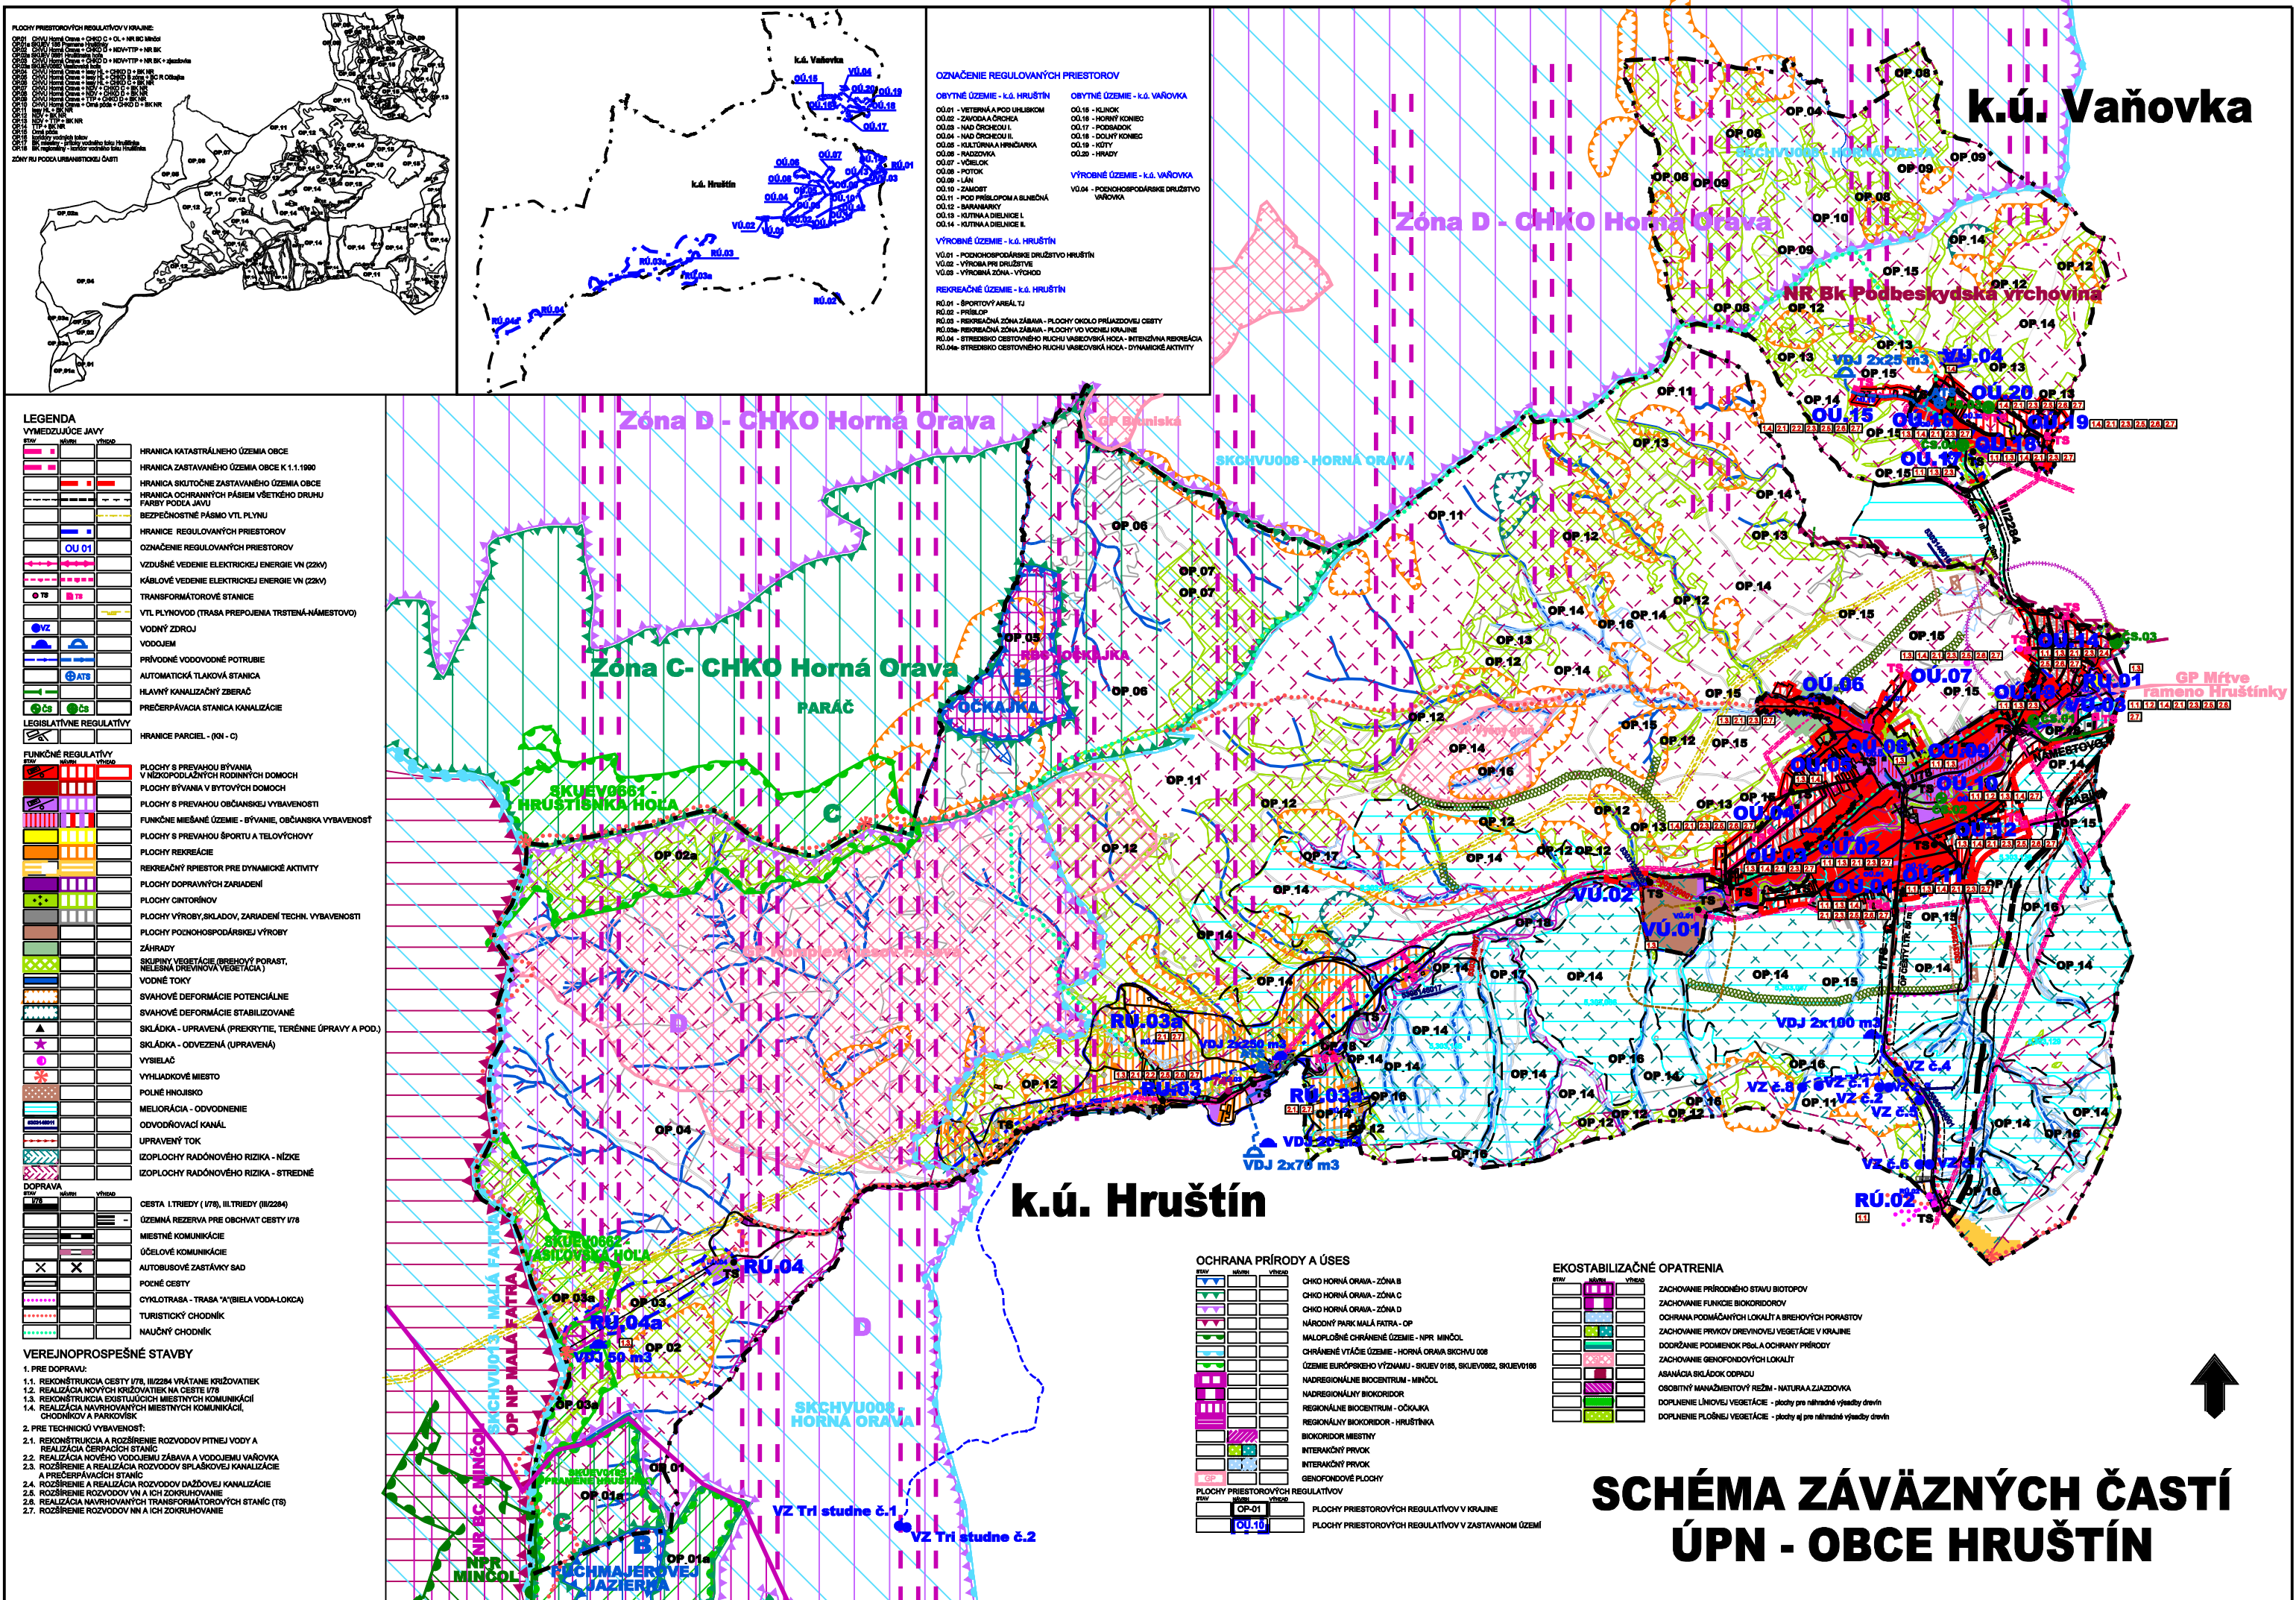

LEGENDA

VYMEDZUJÚCE JAVY

STAV	NÁZOV	VÝPOD
[Symbol]	HRANICA KATASTRÁLNEHO ÚZEMIA OBCE	
[Symbol]	HRANICA ZASTAVANÉHO ÚZEMIA OBCE K 1.1.1990	
[Symbol]	HRANICA SKUTOČNE ZASTAVANÉHO ÚZEMIA OBCE	
[Symbol]	HRANICA OCHRANÝCH PÁSIEV VŠETKÝCH DRUHŮ JAVY	
[Symbol]	BEZPEČNOSTNÉ PÁSMO VTL PLYNU	
[Symbol]	HRANICE REGULOVANÝCH PRIESTOROV	
[Symbol]	OZNAČENIE REGULOVANÝCH PRIESTOROV	
[Symbol]	VZDUŠNÉ VEDENIE ELEKTRICKEJ ENERGIE VN (22kV)	
[Symbol]	KÁBLOVÉ VEDENIE ELEKTRICKEJ ENERGIE VN (22kV)	
[Symbol]	TRANSFORMÁTOROVÉ STANICE	
[Symbol]	VTL PLYNOVOD (TRASA PREPOJENIA TRISTENÁ-NÁMESTOVO)	
[Symbol]	VODNÝ ZDROJ	
[Symbol]	VODOJEM	
[Symbol]	PRÍRODNÉ VODOVODNÉ POTRUBIE	
[Symbol]	AUTOMATICKÁ TLAKOVÁ STANICA	
[Symbol]	HLAVNÝ KANALIZAČNÝ ZBERAČ	
[Symbol]	PREČERPÁVACIA STANICA KANALIZÁCIE	
[Symbol]	HRANICE PARCEL - (KN - C)	

FUNKČNÉ REGULAČNÉ PLOCHY

STAV	NÁZOV	VÝPOD
[Symbol]	PLOCHY S PREVÁHOU BÝVANIA V NÍZKOPODLAŽNÝCH RODINNÝCH DOMOCH	
[Symbol]	PLOCHY BÝVANIA V BYTOVÝCH DOMOCH	
[Symbol]	PLOCHY S PREVÁHOU OBČIANSKEJ VYBAVENOSTI	
[Symbol]	FUNKČNÉ MIEŠANÉ ÚZEMIE - BÝVANIE, OBČIANSKA VYBAVENOSŤ	
[Symbol]	PLOCHY S PREVÁHOU ŠPORTU A TELOVÝCHOVY	
[Symbol]	PLOCHY REKREÁCIE	
[Symbol]	REKREAČNÝ PRIESTOR PRE DYNAMICKÉ AKTIVITY	
[Symbol]	PLOCHY DOPRAVNÝCH ZARIADENÍ	
[Symbol]	PLOCHY CINTORÍNŮV	
[Symbol]	PLOCHY VÝROBY, SKLADOV, ZARIADENÍ TECHN. VYBAVENOSTI	
[Symbol]	PLOCHY POCHODHOSPODÁRSKEJ VÝROBY	
[Symbol]	ZÁHRADY	
[Symbol]	SKUPINY VEGETÁCIE (BREHOVÝ PORAST, NEUSNÁ DREVINOVÁ VEGETÁCIA)	
[Symbol]	VODNÉ TOKY	
[Symbol]	SVAHOVÉ DEFORMÁCIE POTENCIÁLNE	
[Symbol]	SVAHOVÉ DEFORMÁCIE STABILIZOVANÉ	
[Symbol]	SKLÁDKA - UPRAVENÁ (PREKRYTIE, TERÉNNÉ ÚPRAVY A POD.)	
[Symbol]	SKLÁDKA - ODVEZENÁ (UPRAVENÁ)	
[Symbol]	VYSLIAC	
[Symbol]	VYHLADKOVÉ MIESTO	
[Symbol]	POLNÉ HNOJISKO	
[Symbol]	MELIORÁCIA - ODVODNENIE	
[Symbol]	ODVODŇOVACÍ KANÁL	
[Symbol]	UPRAVENÝ TOK	
[Symbol]	IZOPLOCHY RADONOVÉHO RIZIKA - NÍZKE	
[Symbol]	IZOPLOCHY RADONOVÉHO RIZIKA - STREDNÉ	

DOPRAVA

STAV	NÁZOV	VÝPOD
[Symbol]	CESTA I. TRIEDY (I/78, II. TRIEDY (II/2284)	
[Symbol]	ÚZEMNÁ REZERVA PRE OBCHVAT CESTY I/78	
[Symbol]	MIEŠTNE KOMUNIKÁCIE	
[Symbol]	ÚČELOVÉ KOMUNIKÁCIE	
[Symbol]	AUTOBUSOVÉ ZASTÁVKY SAD	
[Symbol]	POČNÉ CESTY	
[Symbol]	CYKLOTRASA - TRASA "A" (BIELA VODA-LOKCA)	
[Symbol]	TURISTICKÝ CHODNÍK	
[Symbol]	NAUČNÝ CHODNÍK	

VEREJNOPROSPEŠNÉ STAVBY

1. PRE DOPRAVU:
 - 1.1. REKONŠTRUKCIA CESTY I/78, II/2284 VRÁTANIE KRÍŽOVATIEK
 - 1.2. REALIZÁCIA NOVÝCH KRÍŽOVATIEK NA CESTE I/78
 - 1.3. REKONŠTRUKCIA EXISTUJÚCICH MIEŠTNYCH KOMUNIKÁCIÍ
 - 1.4. REALIZÁCIA NAVRHOVANÝCH MIEŠTNYCH KOMUNIKÁCIÍ, CHODNÍKOV A PARKOVÍSK
2. PRE TECHNICKÚ VYBAVENOSŤ:
 - 2.1. REKONŠTRUKCIA A ROZŠÍRENIE ROZVODOV PITNEJ VODY A REALIZÁCIA ČERPAČÍCH STANÍC
 - 2.2. REALIZÁCIA NOVÉHO VODOJEMU ZÁBAVA A VODOJEMU VAŇOVKA
 - 2.3. ROZŠÍRENIE A REALIZÁCIA ROZVODOV SPLAŠKOVEJ KANALIZÁCIE A PREČERPÁVACÍCH STANÍC
 - 2.4. ROZŠÍRENIE A REALIZÁCIA ROZVODOV DAŽDOVEJ KANALIZÁCIE
 - 2.5. ROZŠÍRENIE ROZVODOV VN A ICH ZOKRUHOVANIE
 - 2.6. REALIZÁCIA NAVRHOVANÝCH TRANSFORMÁTOROVÝCH STANÍC (TS)
 - 2.7. ROZŠÍRENIE ROZVODOV NN A ICH ZOKRUHOVANIE

OZNAČENIE REGULOVANÝCH PRIESTOROV

OBYTNÉ ÚZEMIE - k.ú. HRUŠTÍN

OU.01 - VETERNÁ A POD URUBSKOM
OU.02 - ZÁHRADNÁ A OCHRANA
OU.03 - NAD OCHRANOU I.
OU.04 - NAD OCHRANOU II.
OU.05 - KULTÚRNA A HISTÓRIKA
OU.06 - RADIZOVIA
OU.07 - VÝBELOK
OU.08 - POTOK
OU.09 - LÁK
OU.10 - ZAMOST
OU.11 - POD PRÍRODOPOM A BUNENÁ
OU.12 - ZAHNANOVÝ
OU.13 - KUTNÁ A DIELENIE I.
OU.14 - KUTNÁ A DIELENIE II.

OBYTNÉ ÚZEMIE - k.ú. VAŇOVKA

OU.15 - KLONK
OU.16 - NORNÝ KONIEC
OU.17 - PODSADOK
OU.18 - DOLNÝ KONIEC
OU.19 - KOTY
OU.20 - HRADY

VÝROBNÉ ÚZEMIE - k.ú. VAŇOVKA

VU.01 - POCHODHOSPODÁRSKE DRUŽSTVO HRUŠTÍN
VU.02 - VÝROBA PRI DRUŽSTVE
VU.03 - VÝROBNÁ ZÓNA - VÝCHOV

REKREAČNÉ ÚZEMIE - k.ú. HRUŠTÍN

RU.01 - ŠPORTOVÝ AREÁL
RU.02 - PRÍRODOP
RU.03 - REKREAČNÁ ZÓNA ZÁBAVA - PLOCHY OKOLO PRÍRODOPU
RU.04 - REKREAČNÁ ZÓNA ZÁBAVA - PLOCHY VO VOJENSKÝCH
RU.05 - STREDESKO CESTOVNÉHO RUCHU VASEVOVSKÁ HOA - INTENZÍVNA REKREAČIA
RU.06 - STREDESKO CESTOVNÉHO RUCHU VASEVOVSKÁ HOA - DYNAMICKÉ AKTIVITY

OCHRANA PRÍRODY A ÚSES

STAV	NÁZOV	VÝPOD
[Symbol]	CHKO HORNÁ ORAVA - ZÓNA B	
[Symbol]	CHKO HORNÁ ORAVA - ZÓNA C	
[Symbol]	CHKO HORNÁ ORAVA - ZÓNA D	
[Symbol]	NÁRODNÝ PARK MALÁ FATRA - OP	
[Symbol]	MALOPLOŠNÉ CHRÁNENÉ ÚZEMIE - NPR MINČOL	
[Symbol]	CHRÁNENÉ VTÁČIE ÚZEMIE - HORNÁ ORAVA SKCHVU 008	
[Symbol]	ÚZEMIE EURÓPSKEHO VÝZNAMU - SKUEV 018, SKUEV 062, SKUEV 018	
[Symbol]	NADREGIONÁLNE BIOCENTRUM - MINČOL	
[Symbol]	NADREGIONÁLNY BIOKORIDOR	
[Symbol]	REGIONÁLNE BIOCENTRUM - OČIČKA	
[Symbol]	REGIONÁLNY BIOKORIDOR - HRUŠTÍNKA	
[Symbol]	BIOKORIDOR MIEŠTNY	
[Symbol]	INTERAKČNÝ PRVK	
[Symbol]	INTERAKČNÝ PRVK	
[Symbol]	GENOFONDOVÉ PLOCHY	

PLOCHY PRIESTOROVÝCH REGULAČNÝCH

STAV	NÁZOV	VÝPOD
[Symbol]	PLOCHY PRIESTOROVÝCH REGULAČNÝCH V KRAJINE	
[Symbol]	PLOCHY PRIESTOROVÝCH REGULAČNÝCH V ZASTAVANOM ÚZEMÍ	

EKOSTABILIZAČNÉ OPATRENIA

STAV	NÁZOV	VÝPOD
[Symbol]	ZACHOVANIE PRÍRODNÉHO STAVU BIOTOPOV	
[Symbol]	ZACHOVANIE FUNKCIE BIOKORIDOROV	
[Symbol]	OCHRANA PODMÄČANÝCH LOKALÍT A BREHOVÝCH PORASTOV	
[Symbol]	ZACHOVANIE PRVKOV DREVINEJ VEGETÁCIE V KRAJINE	
[Symbol]	DOORANIE PODMIEŇOK PRÍRODY A OCHRANY PRÍRODY	
[Symbol]	ZACHOVANIE GENOFONDOVÝCH LOKALÍT	
[Symbol]	ASIAČIA SKLADOK ODPADU	
[Symbol]	OSOBITNÝ MANAŽMENTOVÝ REŽIM - NATURA 2000	
[Symbol]	DOPLNENIE LÚNOVEJ VEGETÁCIE - plochy pre náhradnú výsadbu drevín	
[Symbol]	DOPLNENIE POŠŤNEJ VEGETÁCIE - plochy pre náhradnú výsadbu drevín	

SCHÉMA ZÁVÄZNÝCH ČASTÍ ÚPN - OBCE HRUŠTÍN