


ÚZEMNÝ PLÁN OBCE HRUŠTÍN - ČISTOPIS

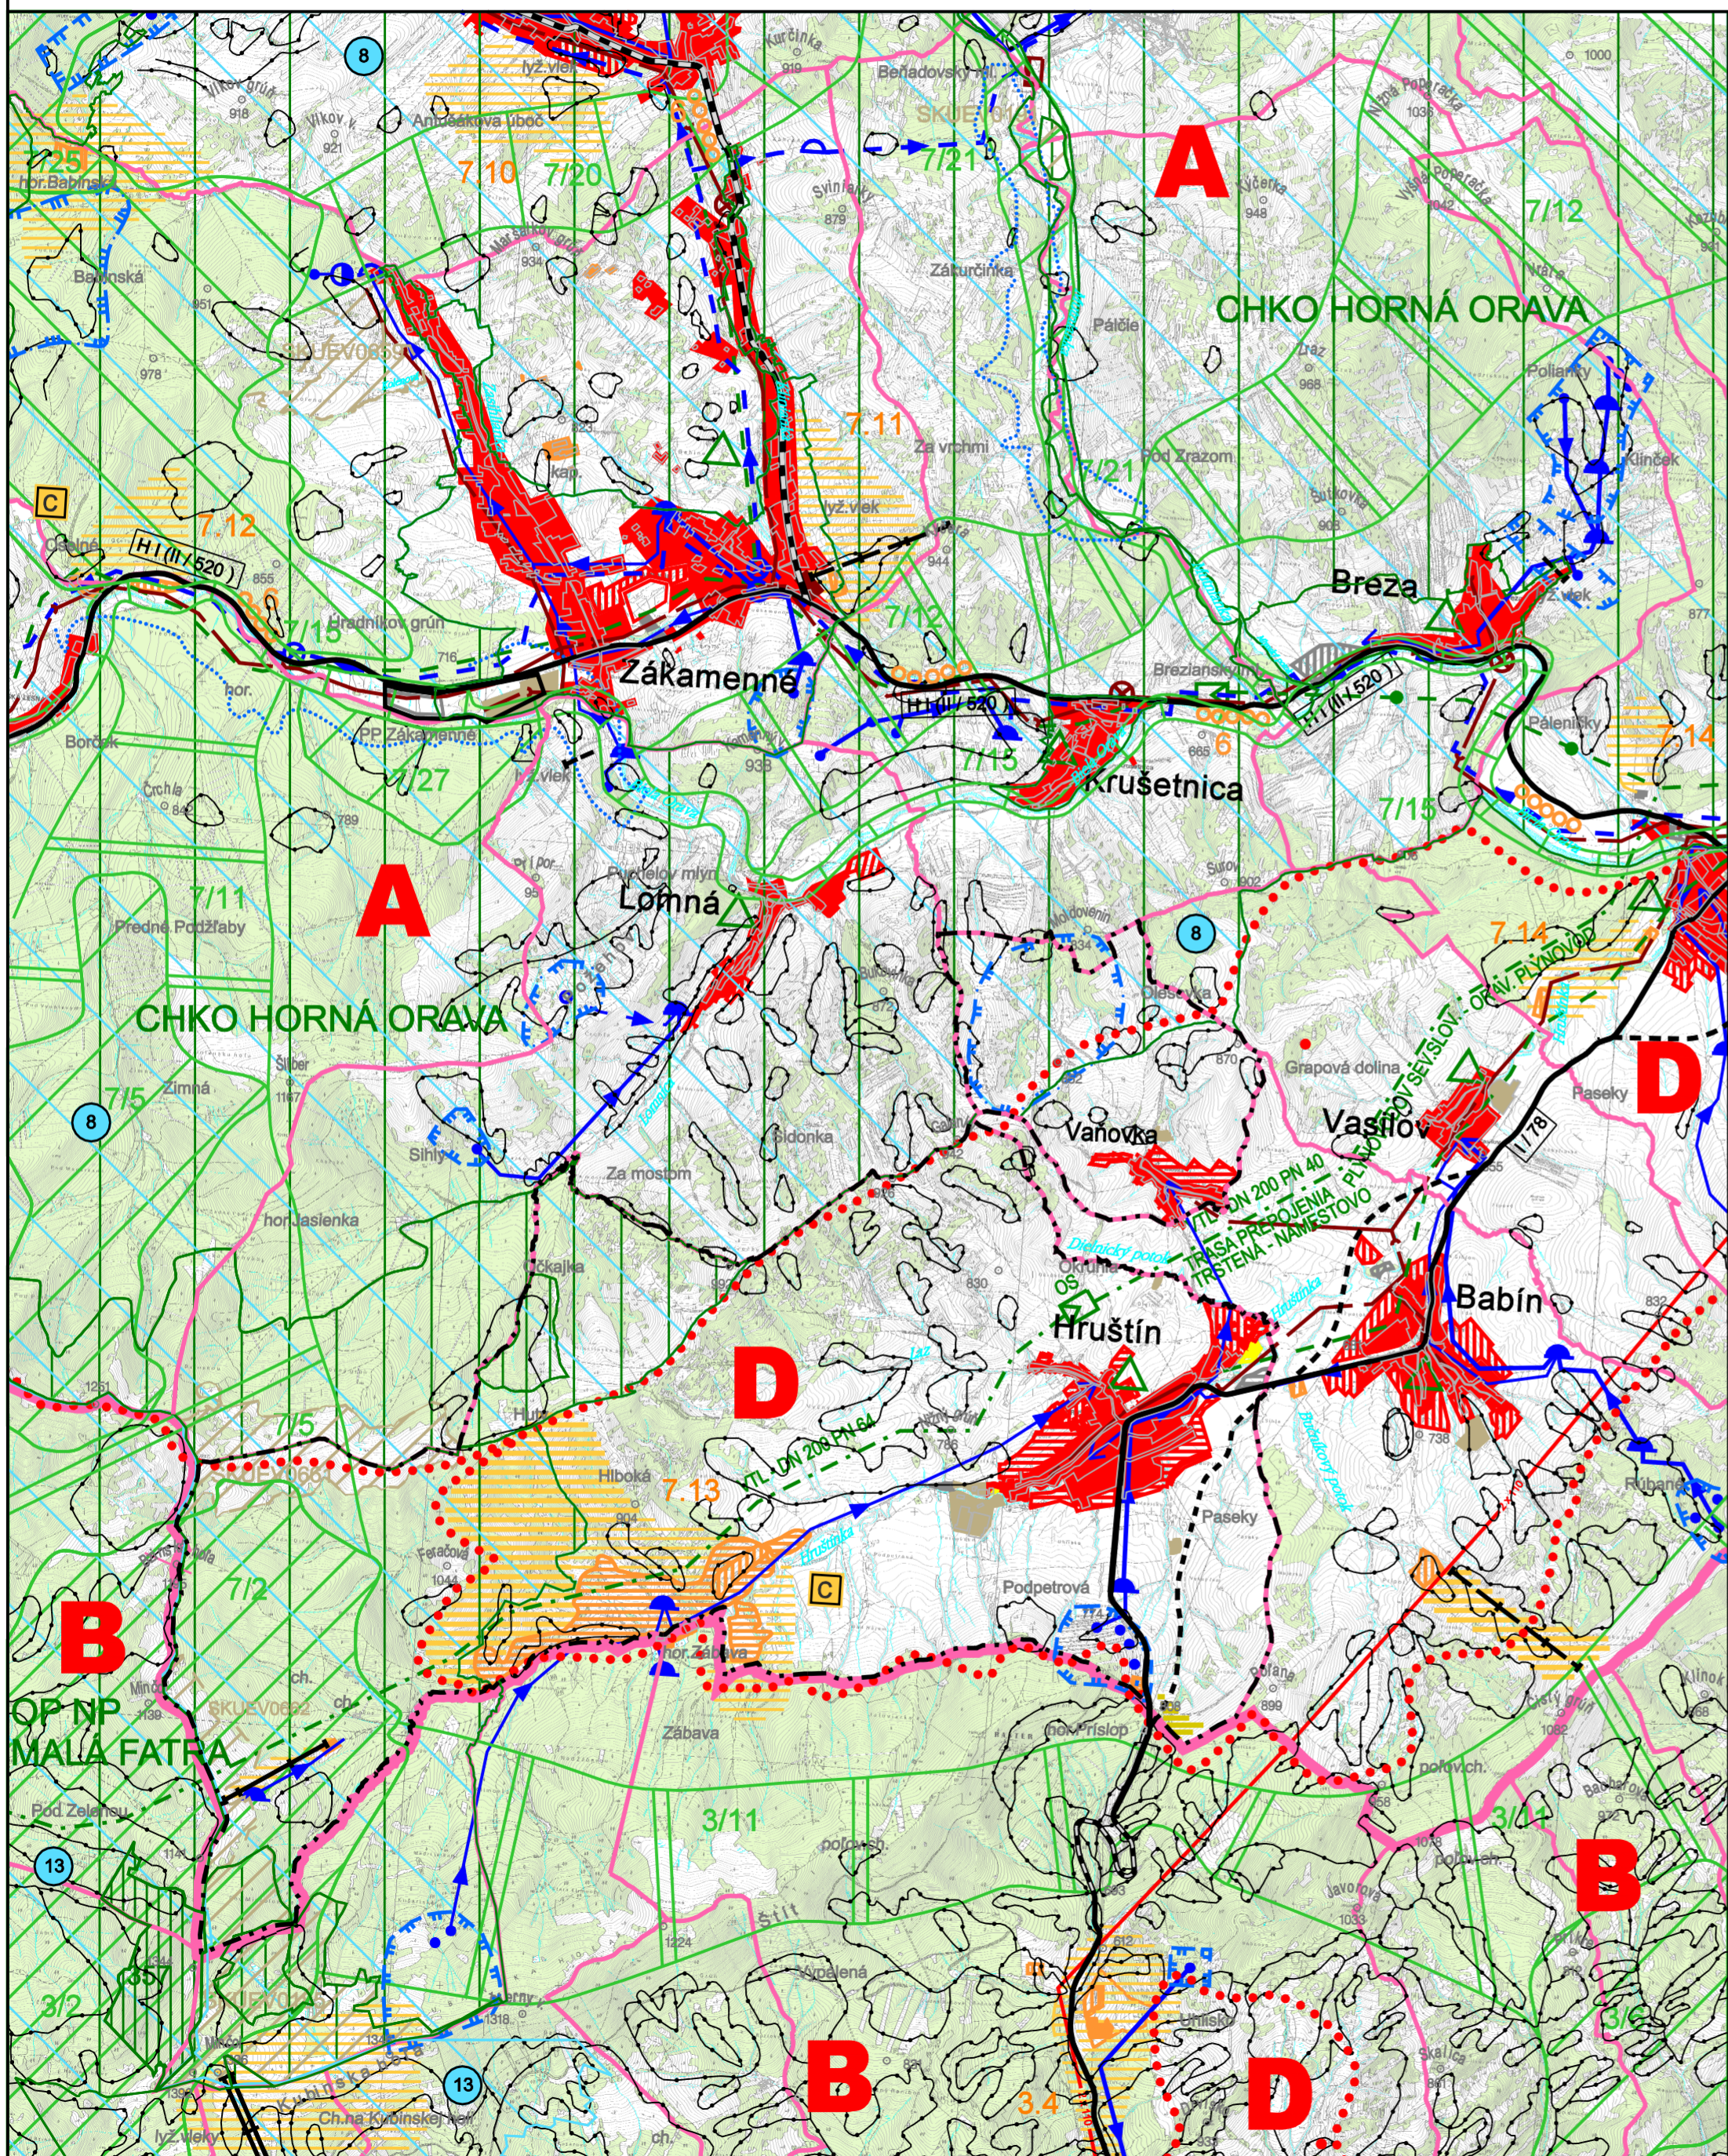

LEGENDA VÚC

STAV	NÁVRH	VÝHLAD	
[Symbol]	[Symbol]	[Symbol]	HRANICA OKRESU
[Symbol]	[Symbol]	[Symbol]	HRANICA KATASTRÁLNEHO ÚZEMIA
[Symbol]	[Symbol]	[Symbol]	HRANICA RIEŠENÉHO ÚZEMIA
[Symbol]	[Symbol]	[Symbol]	OBYTNÉ PLOCHY A PLOCHY OV
[Symbol]	[Symbol]	[Symbol]	PLOCHY PRIEMYSELNEJ VÝROBY, SKLADOV
[Symbol]	[Symbol]	[Symbol]	ZARIADENIA POĽNOHOSPODÁRSKEJ VÝROBY
[Symbol]	[Symbol]	[Symbol]	PLOCHY ŠPORTOVÝCH ZARIADENÍ
[Symbol]	[Symbol]	[Symbol]	PLOCHY REKREÁCIE A TURIZMU
[Symbol]	[Symbol]	[Symbol]	REKREAČNÝ PRIESTOR VYŠŠIEHO VÝZNAMU PRE DYNAMICKÉ AKTIVITY
[Symbol]	[Symbol]	[Symbol]	CELOŠTÁTNE STREDISKO TURIZMU
[Symbol]	[Symbol]	[Symbol]	SVAHOVÉ DEFORMÁCIE
[Symbol]	[Symbol]	[Symbol]	CESTA I. A II. TRIEDY
[Symbol]	[Symbol]	[Symbol]	CYKLOMAGISTRÁLY PODĽA SLOVENSKEHO CYKLOKLUBU
[Symbol]	[Symbol]	[Symbol]	LYŽIARSKY VLEK
[Symbol]	[Symbol]	[Symbol]	PHO ZDROJOV PITNÝCH VÔD II'
[Symbol]	[Symbol]	[Symbol]	PHO ZDROJOV PITNÝCH VÔD III' - POVODIE VODÁRENSKÉHO TOKU
[Symbol]	[Symbol]	[Symbol]	VODNÁ NÁDRŽ - EVIDOVANÝ PROFIL
[Symbol]	[Symbol]	[Symbol]	MALOPLOŠNÉ CHRÁNENÉ ÚZEMIE - V. STUPEŇ OCHRANY
[Symbol]	[Symbol]	[Symbol]	VELKOPLOŠNÉ CHRÁNENÉ ÚZEMIE ZÓNA B - IV. STUPEŇ OCHRANY
[Symbol]	[Symbol]	[Symbol]	VELKOPLOŠNÉ CHRÁNENÉ ÚZEMIE ZÓNA C - III. STUPEŇ OCHRANY
[Symbol]	[Symbol]	[Symbol]	VELKOPLOŠNÉ CHRÁNENÉ ÚZEMIE ZÓNA D - II. STUPEŇ OCHRANY
[Symbol]	[Symbol]	[Symbol]	NAVROVANÉ CHRÁNENÉ ÚZEMIA EURÓPSKEHO VÝZNAMU NATURA 2000
[Symbol]	[Symbol]	[Symbol]	CHRÁNENÉ VTÁČIE ÚZEMIE
[Symbol]	[Symbol]	[Symbol]	VVN 110 kV VEDENIE DVOJITÉ
[Symbol]	[Symbol]	[Symbol]	VTL PLYNOVOD PN 40,25
[Symbol]	[Symbol]	[Symbol]	STL PLYNOVOD PN 3
[Symbol]	[Symbol]	[Symbol]	TRASA PREPOJOVACIEHO PLYNOVODU
[Symbol]	[Symbol]	[Symbol]	PLYNOFIKOVANÉ SÍDLO
[Symbol]	[Symbol]	[Symbol]	REGULAČNÁ STANICA PLYNU
[Symbol]	[Symbol]	[Symbol]	ODOVDZÁVACIA STANICA PLYNU
[Symbol]	[Symbol]	[Symbol]	ČISTIAREŇ ODPADOVÝCH VÔD
[Symbol]	[Symbol]	[Symbol]	ČERPACIA STANICA KANALIZAČNÁ
[Symbol]	[Symbol]	[Symbol]	SKUPINOVÝ KANALIZAČNÝ ZBERAČ
[Symbol]	[Symbol]	[Symbol]	HLAVNÉ SKUPINOVÉ PRIVÁDZAČE PITNEJ VODY
[Symbol]	[Symbol]	[Symbol]	OSTATNÉ SKUPINOVÉ VODOVODY
[Symbol]	[Symbol]	[Symbol]	VODOJEM
[Symbol]	[Symbol]	[Symbol]	ČERPACIA STANICA
[Symbol]	[Symbol]	[Symbol]	ÚPRAVŇA VODY
[Symbol]	[Symbol]	[Symbol]	ZDROJ PITNEJ VODY PODZEMNÝ
[Symbol]	[Symbol]	[Symbol]	ZDROJ VODY (MINERÁLNY, GEOTERMÁLNY)

LEGENDA - ÚSES - u


STAV	NÁVRH	VÝHLAD	
[Symbol]	[Symbol]	[Symbol]	BIOKORIDOR NADREGIONÁLNEHO VÝZNAMU
[Symbol]	[Symbol]	[Symbol]	BIOKORIDOR REGIONÁLNEHO VÝZNAMU
[Symbol]	[Symbol]	[Symbol]	BIOCENTRUM NADREGIONÁLNEHO VÝZNAMU
[Symbol]	[Symbol]	[Symbol]	BIOCENTRUM REGIONÁLNEHO VÝZNAMU

ÚZEMNÉ VYMEDZENIE KRAJINNÝCH ŠTRUKTÚR

STAV	NÁVRH	VÝHLAD	
[Symbol]	[Symbol]	[Symbol]	HRANICA KRAJINNÝCH PRIESTOROV
[Symbol]	[Symbol]	[Symbol]	PRIESTOR PRÍRODNEJ KRAJINY - EKOLOGICKY HODNOTNEJ
[Symbol]	[Symbol]	[Symbol]	PRIESTOR LESNEJ KRAJINY
[Symbol]	[Symbol]	[Symbol]	PRIESTOR ZMIEŠANEJ KRAJINY

LEGENDA ÚPN - O

STAV	NÁVRH	VÝHLAD	
[Symbol]	[Symbol]	[Symbol]	OBYTNÉ PLOCHY A PLOCHY OV
[Symbol]	[Symbol]	[Symbol]	PLOCHY PRIEMYSELNEJ VÝROBY, SKLADOV
[Symbol]	[Symbol]	[Symbol]	PLOCHY ŠPORTOVÝCH ZARIADENÍ
[Symbol]	[Symbol]	[Symbol]	PLOCHY REKREÁCIE A TURIZMU
[Symbol]	[Symbol]	[Symbol]	REKREAČNÝ PRIESTOR VYŠŠIEHO VÝZNAMU PRE DYNAMICKÉ AKTIVITY

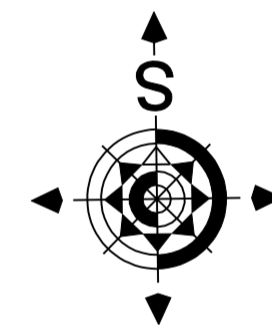

Architektonický ateliér **Gam** Nám.A.Hlinku 27, Ružomberok

NÁZOV DOKUMENTÁCIE
**ÚZEMNÝ PLÁN OBCE
 HRUŠTÍN
 ČISTOPIS**

NÁZOV VÝKRESU :
VÝKRES ŠIRŠÍCH VZŤAHOV

OBJEDNÁVATEĽ DOKUMENTÁCIE: **OBEC HRUŠTÍN**
 AUTORI RIEŠENIA: **ING.ARCH. DÁVID GOČ, AUTORIZOVANÝ ARCHITEKT**

ODBORNÁ SPOLUPRÁCA :
 ING.ARCH.MARIÁN GOČ, ING.PETER GAŽÍK, ING.VLADIMÍR OTTO, ING.ANTON GALAS,
 ING.ANTON TURAN, ING.IVANA HORVÁTOVÁ, ZUZANA TAKÁČOVÁ

ČÍSLO ZÁKAZKY **1705-20**

DÁTUM **MÁJ 2020**

MIERKA VÝKRESU **1 : 50 000**

ČÍSLO VÝKRESU **1**