ÚZEMNÝ PLÁN OBCE
HRUŠTÍN
ČISTOPIS

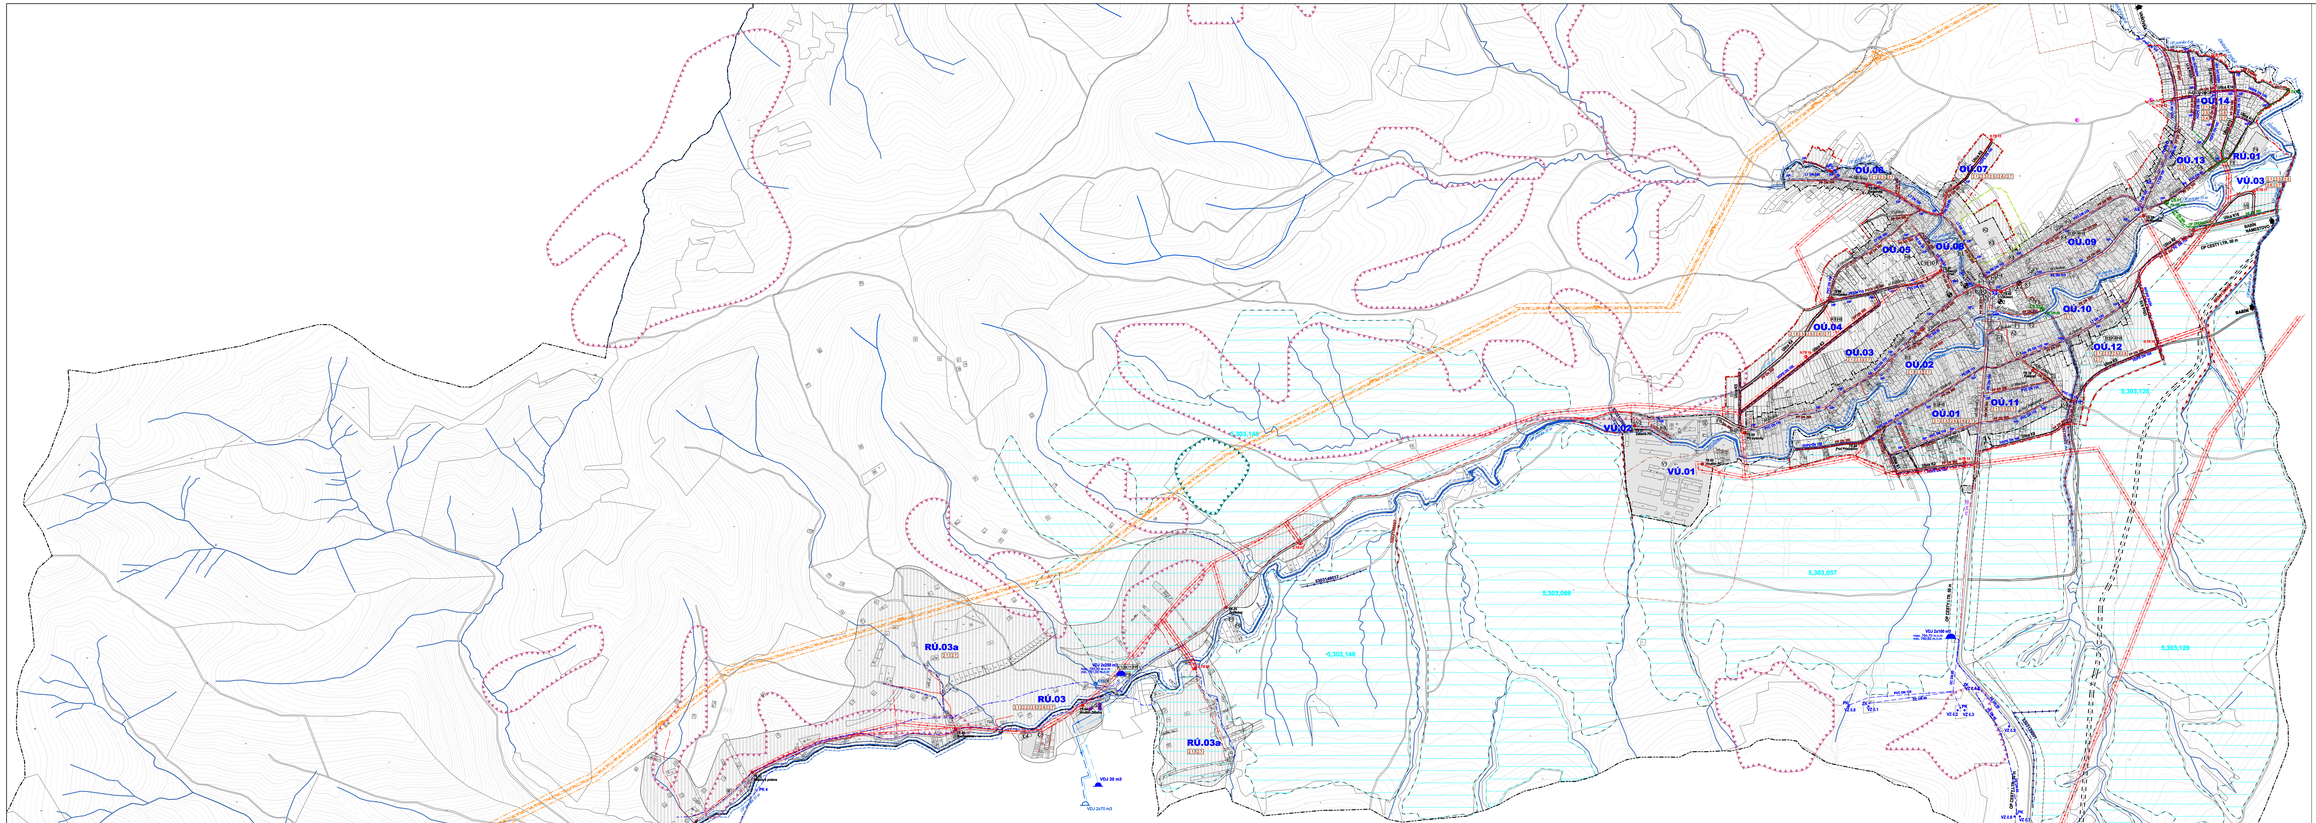
OÚ.01
OÚ.02
OÚ.03
OÚ.04
OÚ.05
OÚ.06
OÚ.07
OÚ.08
OÚ.09
OÚ.10
OÚ.11
OÚ.12
OÚ.13
OÚ.14
RÚ.01
VÚ.01
VÚ.02
VÚ.03
RÚ.02
RÚ.03
RÚ.03a
RÚ.04
RÚ.04a
5,303,146
5,303,128
5,303,057
5,303,069
5,303,129
VDJ 20 m3
VDJ 2x70 m3
VDJ 2x100 m3
VDJ 50 m3
max 10,1 080 m3/24h
Hruštín
Vaňovka
Kamenica
Jablonka
Ľ.Hrádok
Ľ.Podhradie
Ľ.Kostoľany
Kl.Hôrka
Kl.Ľ.
Kl.Ľ.Podhradie
Kl.